Однолинейная схема электроснабжения участка

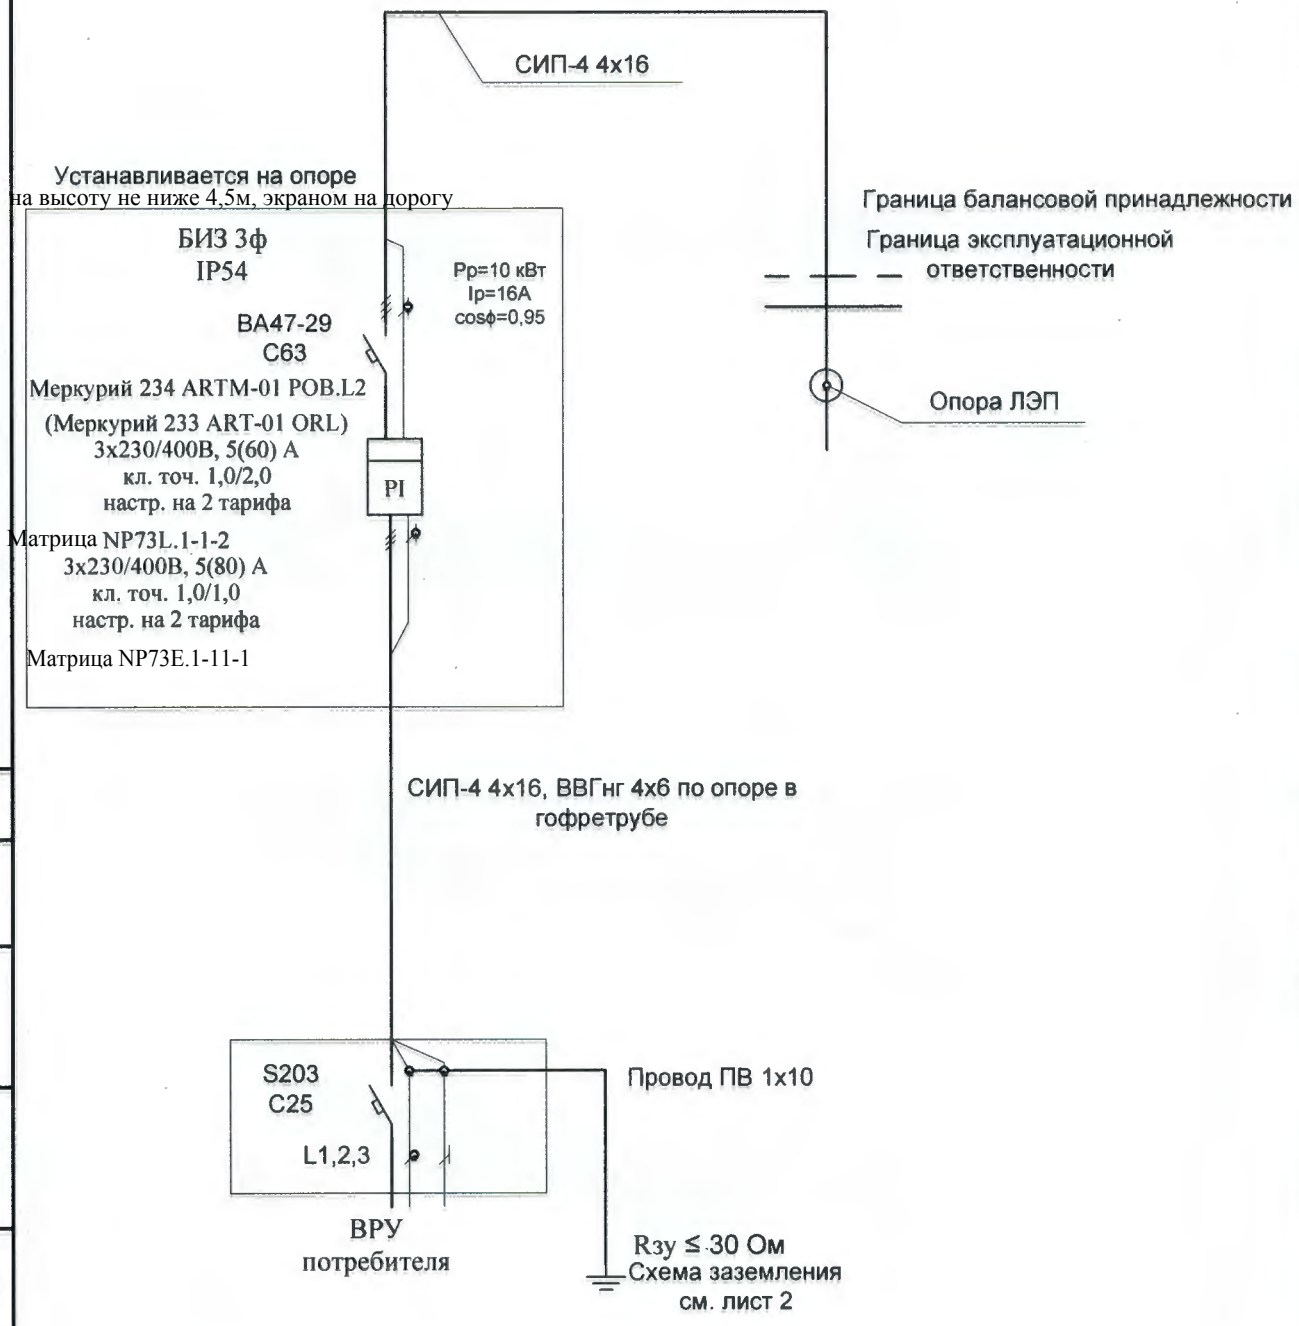

Согласовано

Взам. инв N

Подп. и дата

Инв. N подл.

Изм.	Кол.уч.	Лист	№ док.	Подпись	Дата
Председ.		Поленов			
Нач.эл.хоз.		Карельский			
Зам.председ.		Поленов А			

_____/15-ЭС

Участок № ___ по адресу: Лен. обл., Всеволожский р-он, 21-й км. Приозерского ш., ДНП "Бриллиант", ул _____

Электроснабжение участка	Стадия	Лист	Листов
	Р	1	2

Однолинейная схема электроснабжения на 10кВт

ДНП "Бриллиант"

Формат А4