


Схема повторного заземления узла ввода на участок

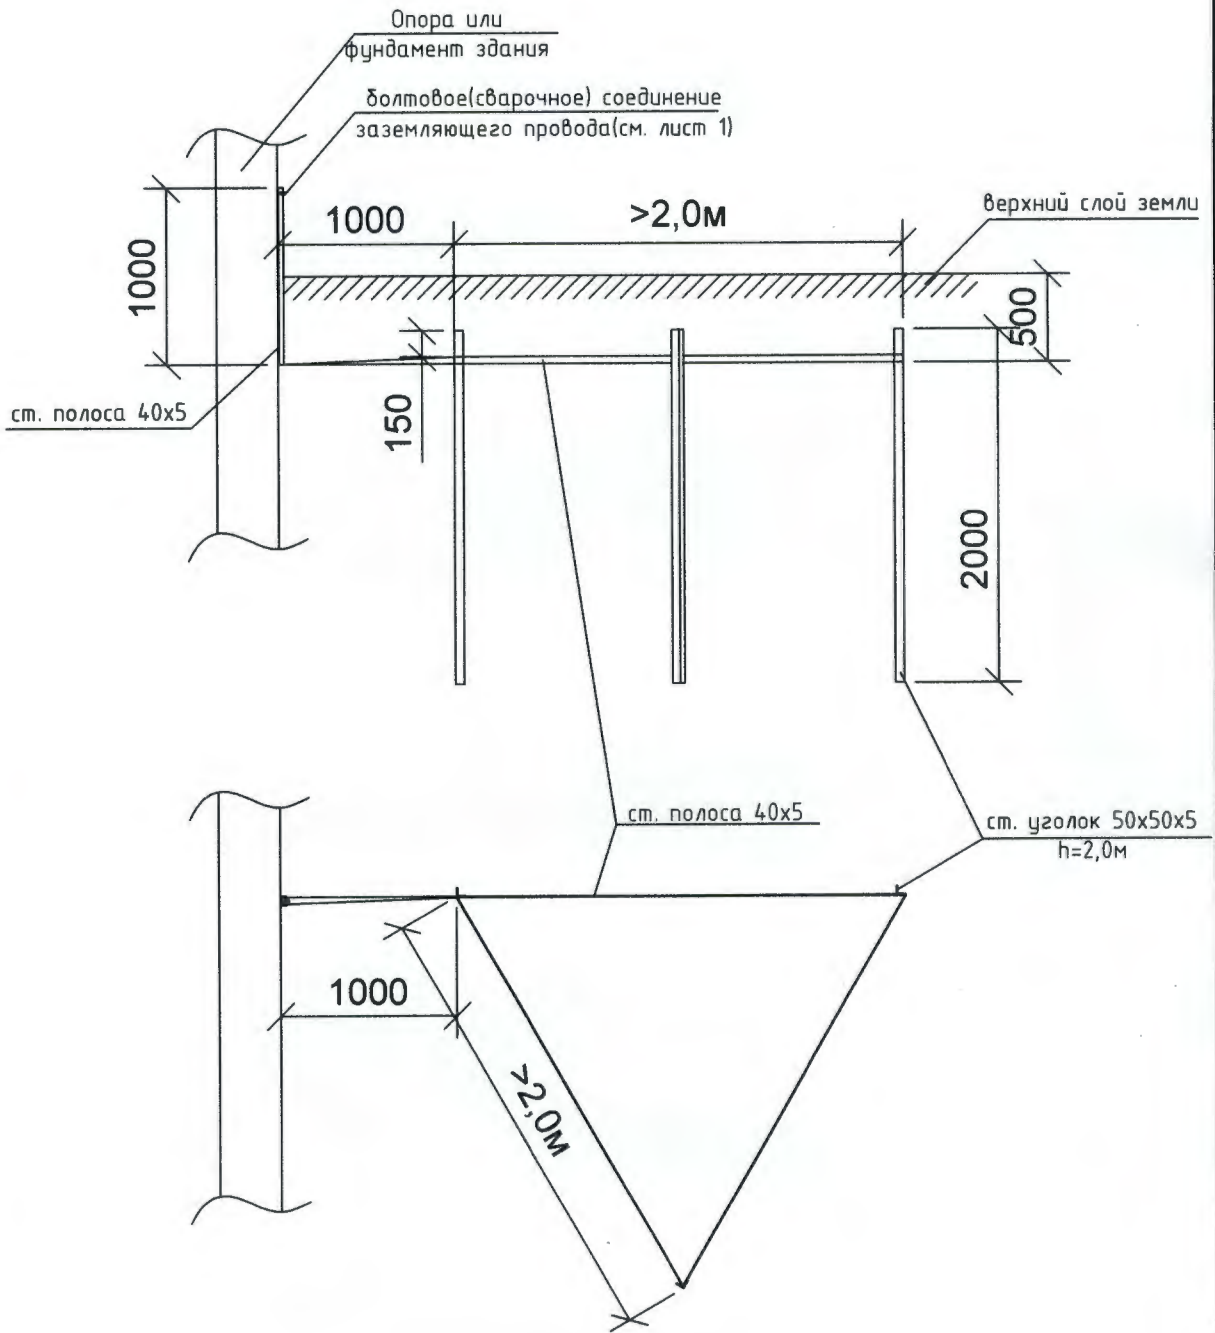

Согласовано

Взам. инв. N

Погр. и дата

Инв. N подл.

Изм.	Кол.уч.	Лист	№ док.	Подпись	Дата
Председ.				<i>Поленив</i>	
Нач.эл.хоз.				<i>Королоски</i>	
Зам.председ.				<i>Поленив</i>	

_____/15-ЭС

Участок № ____ по адресу: Лен. обл., Всеволожский р-он, 21-й км. Приозерского ш., ДНП "Бриллиант", ул _____

Электроснабжение участка	Стадия	Лист	Листов
	Р	2	2

Схема повторного заземления узла ввода на участок

ДНП "Бриллиант"